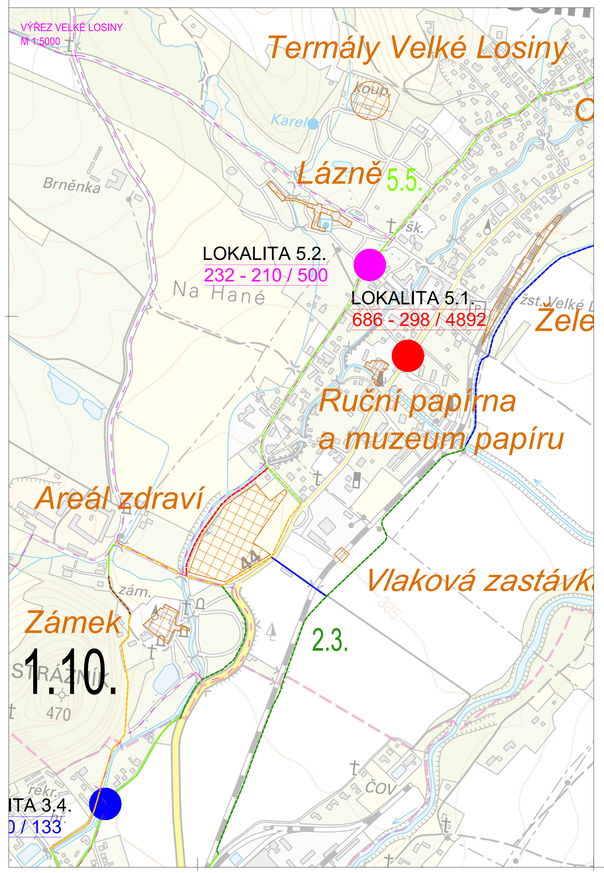

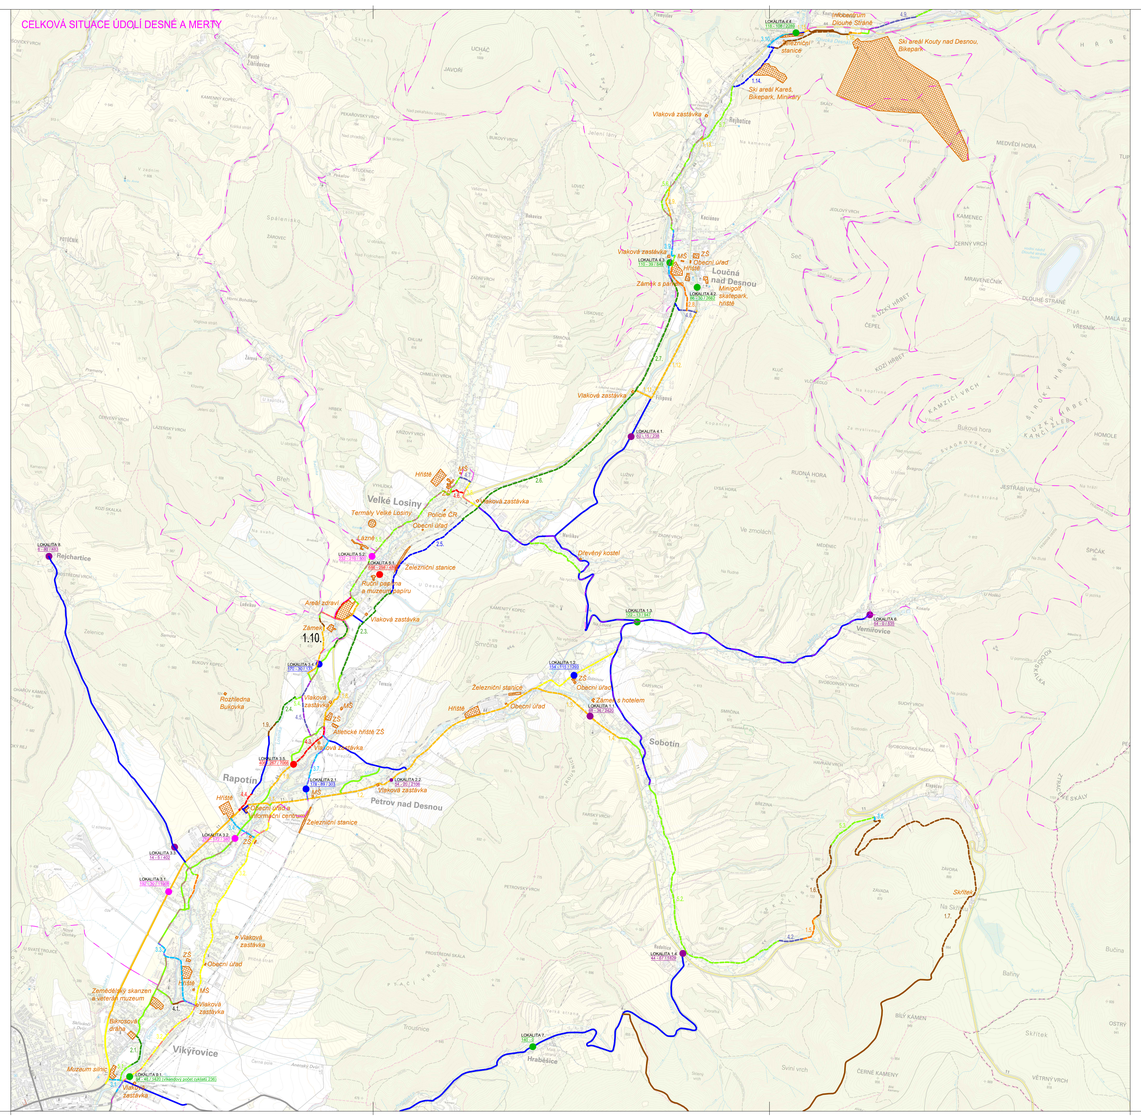

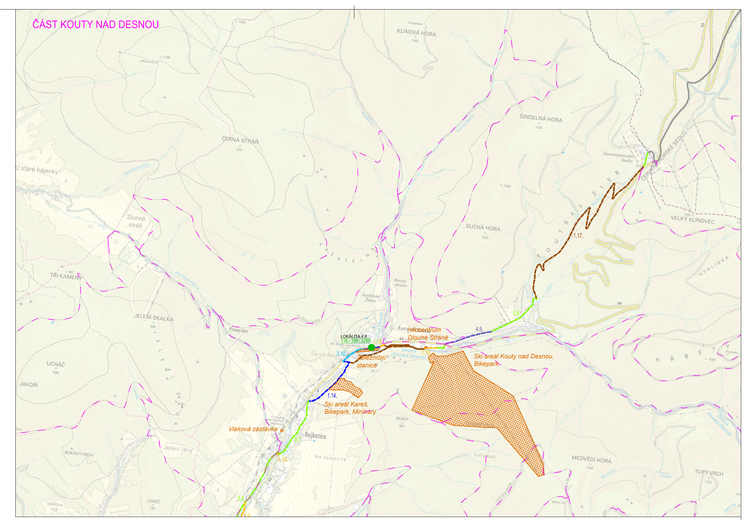

LEGENDA - SČÍTÁNÍ PROFILOVÉ
počet cyklistů - chodců / motorové dopravy za 24 hodin

- 400 cyklistů za den
- 200 cyklistů za den
- 150 cyklistů za den
- 150 cyklistů za den
- 75 cyklistů za den

LEGENDA - SEGREGAČNÍ OPATŘENÍ - NÁVRH

Pozn.: Návrh typu opatření pro cyklisty není pro budoucí zadání projektové přípravy závazný

- STEZKY PRO CYKLISTY (C 8 + E 13)
  Pozn.: Standardně sezonních s dodávkovou tabulkou "Vstup chodci povolen", pokud v území neexistuje paralelní trasa chodníku
- STEZKY PRO CHODCE A CYKLISTY SE SPOLEČNÝM PROVOZEM (C 10)
- STEZKY PRO CHODCE A CYKLISTY S ODDĚLENÝM PROVOZEM (C 10)
- STEZKY PRO CHODCE S POVOLENÝM VJEZDEM CYKLISTŮ (C 7 + E 13)
  Pozn.: Specifický způsob vedení cyklistů při nízkém počtu chodců a u zatěžených silnic
- KOMUNIKACE S VYLOUČENÍM MOTOROVÉ DOPRAVY (B 11)
  Pozn.: Jedná se o polní a lesní cesty, prakticky bývají označeny dodatkovou tabulkou s uvedením motorových vozidel, které mají výjimku ze zákazu
- SINGLTRACK
  Pozn.: Přírodě blízké vedení cyklistické a pěší dopravy, měkkou povrch, úzké parametry

LEGENDA - INTEGRAČNÍ OPATŘENÍ - NÁVRH

- ZKLIDNĚNÁ KOMUNIKACE - OBYTNÁ ZÓNA, ZÓNA 30
  Pozn.: Jedná se o místní komunikace v zastavěném území, které nevyžadují opatření pro bezpečný provoz cyklistů, povrch v různé kvalitě
- OBOUSMĚRNÝ PROVOZ CYKLISTŮ V JEDNOSMĚRNÝCH KOMUNIKACÍCH (E12)
  Pozn.: V případě požadavku na parkování, řešit s podélným řazením
- PIKTOGRAMOVÉ KORIDORY PRO CYKLISTY (V20)
  Pozn.: Mohou být navržený i v plošně zklidněných zónách pro lepší orientaci zejména z pohledu cykloturistky
- JÍZDNÍ PRUHY (VYHRAZENÝ / OCHRANNÝ) PROCYKLISTY (V14 / IP 20)
  Pozn.: Opatření zahrnuje i způsob vedení cyklistů v přidruženém prostoru, ale výhradně při obou stranách vozovky jednosměrné
- KOMUNIKACE S MINIMÁLNÍM DOPRAVNÍM ZATÍŽENÍM
  Pozn.: Provoz cyklistů společně s ostatními uživateli po veřejně přístupné účelové komunikaci, místní komunikaci, silničním III. třídy, specifický i II. třídy - bez stavebních opatření
- PĚŠÍ ZÓNA

LEGENDA - STÁVAJÍCÍ STAV

- "PLNÁ ČÁRA": ZREALIZOVANÁ CYKLISTICKÁ KOMUNIKACE
- CYKLOTRASA SYSTÉMU KČT
- CYKLISTICKÁ KOMUNIKACE MIMO ÚZEMÍ SVAZKU OBCÍ ÚDOLÍ DESNÉ
- OBCANSKÁ VYBAVENOST

ÚDOLÍ DESNÉ PROJEKTU	HLAVNÍ NÁZVEM PROJEKTU	VYHRAZENA	Ing. Linda Smitalová, ČKÁ 7427/E01
Ing. Petr SMITAL	Ing. Linda SMITALOVÁ	Ing. Petr SMITAL	Okružní 1, 788 13 Olomoucké Němčany
STAVEBNÍK	Svazek obcí údolí Desné		+420 777 629 795
KRAJ	OLOMOUCKÝ	MĚSTO Vikýřovice, Rapotín, Velká Losiny, Loučná nad Desnou, Petrov nad Desnou,Sobotín, Rejchartice, Hrabišíce, Vernířovice	www.atelis.eu
			ZAKÁZKOVÉ ČÍSLO 2018046
MĚŘÍTKO	CYKLISTICKÉ KOMUNIKACE ÚDOLÍM DESNÉ A MERTY		FORMÁT 14 x A4
			DATUM 4/2019
			STUPEŇ KONCEPCE
			MĚŘÍTKO 1:25000
	SITUAČNÍ VÝKRES ÚDOLÍ DESNÉ A MERTY		ČÍSLO PŘÍLOHY B
			ČÍSLO DOPRAVY